










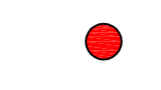

COLORE	DESCRIZIONE TIPOLOGIA SORGENTE LUMINOSA
	GLI APPARECCHI RAPPRESENTATI COL SEGUENTE COLORE (BLU) SONO DOTATI DI SORGENTE LUMINOSA AI VAPORI DI MERCURIO
	GLI APPARECCHI RAPPRESENTATI COL SEGUENTE COLORE (ARANCIONE) SONO DOTATI DI SORGENTE LUMINOSA AL SODIO AD ALTA PRESSIONE
	GLI APPARECCHI RAPPRESENTATI COL SEGUENTE COLORE (VERDE) SONO DOTATI DI SORGENTE LUMINOSA AL LED
	GLI APPARECCHI RAPPRESENTATI COL SEGUENTE COLORE (ROSA) SONO DOTATI DI SORGENTE LUMINOSA FLUORESCENTE A BASSO CONSUMO
	GLI APPARECCHI RAPPRESENTATI COL SEGUENTE COLORE (GALLO) SONO DOTATI DI SORGENTE LUMINOSA FLUORESCENTE STANDARD

PUNTO LUCE	DESCRIZIONE APPARECCHIO ILLUMINANTE E RELATIVA INSTALLAZIONE
	APPARECCHIO ILLUMINANTE TIPO ARMATURA STRADALE APERTA INSTALLAZIONE SU PALO MEDIANTE BRACCIO DI SOSTEGNO
	APPARECCHIO ILLUMINANTE TIPO ARMATURA STRADALE APERTA INSTALLAZIONE TESTA-PALO
	APPARECCHIO ILLUMINANTE TIPO ARMATURA STRADALE CHIUSA INSTALLAZIONE SU PALO MEDIANTE BRACCIO DI SOSTEGNO
	APPARECCHIO ILLUMINANTE TIPO ARMATURA STRADALE CHIUSA INSTALLAZIONE TESTA-PALO
	APPARECCHIO ILLUMINANTE TIPO LANTERNA APERTA PER ARREDO URBANO INSTALLAZIONE SU PALO MEDIANTE BRACCIO DI SOSTEGNO
	APPARECCHIO ILLUMINANTE TIPO LANTERNA APERTA PER ARREDO URBANO INSTALLAZIONE TESTA-PALO
	APPARECCHIO ILLUMINANTE TIPO LANTERNA CHIUSA PER ARREDO URBANO INSTALLAZIONE SU PALO MEDIANTE BRACCIO DI SOSTEGNO
	APPARECCHIO ILLUMINANTE TIPO LANTERNA CHIUSA PER ARREDO URBANO INSTALLAZIONE TESTA-PALO
	APPARECCHIO ILLUMINANTE TIPO FARETTO CALPESTABILE PER ESTERNI INSTALLAZIONE A PAVIMENTO IN ESECUZIONE INCASSATA
	APPARECCHIO ILLUMINANTE TIPO STRIP LED PER ESTERNI INSTALLAZIONE A PARETE IN ESECUZIONE ESPOSTA
	APPARECCHIO ILLUMINANTE TIPO PLAFONIERA STAGNA INSTALLAZIONE A SOFFITTO IN ESECUZIONE ESPOSTA

PER ULTERIORI SPECIFICHE RIGUARDANTI I PUNTI LUCE VEDASI LA TAVOLA:
A1 - CENSIMENTO DEI PUNTI LUCE ESISTENTI.

LEGENDA NUMERAZIONE PUNTI LUCE:
XY (Z) = SCHEMA TIPICO DI NUMERAZIONE


X = NON INDICATO = PUNTO LUCE IN GESTIONE A TERZI
X = C = PUNTO LUCE IN GESTIONE ALL'AMMINISTRAZIONE COMUNALE
Y = NUMERO PUNTO LUCE CORRISPONDENTE
Z = NUMERO APPARECCHI PER OGNI PUNTO LUCE

ESEMPIO:
C1 (2) = PUNTO LUCE NUMERO 1, IN GESTIONE ALL'AMMINISTRAZIONE COMUNALE, CON N.2 APPARECCHI.
14 (1) = PUNTO LUCE NUMERO 14, IN GESTIONE A TERZI, CON N.1 APPARECCHIO.


ESTRATTO TERRITORIO COMUNALE
INTERESSATO DALL'ILLUMINAZIONE PUBBLICA



DETTAGLIO SCALA 1:500
SOTTOPASSAGGIO "UL. SALDI" DI BIRFOLICO

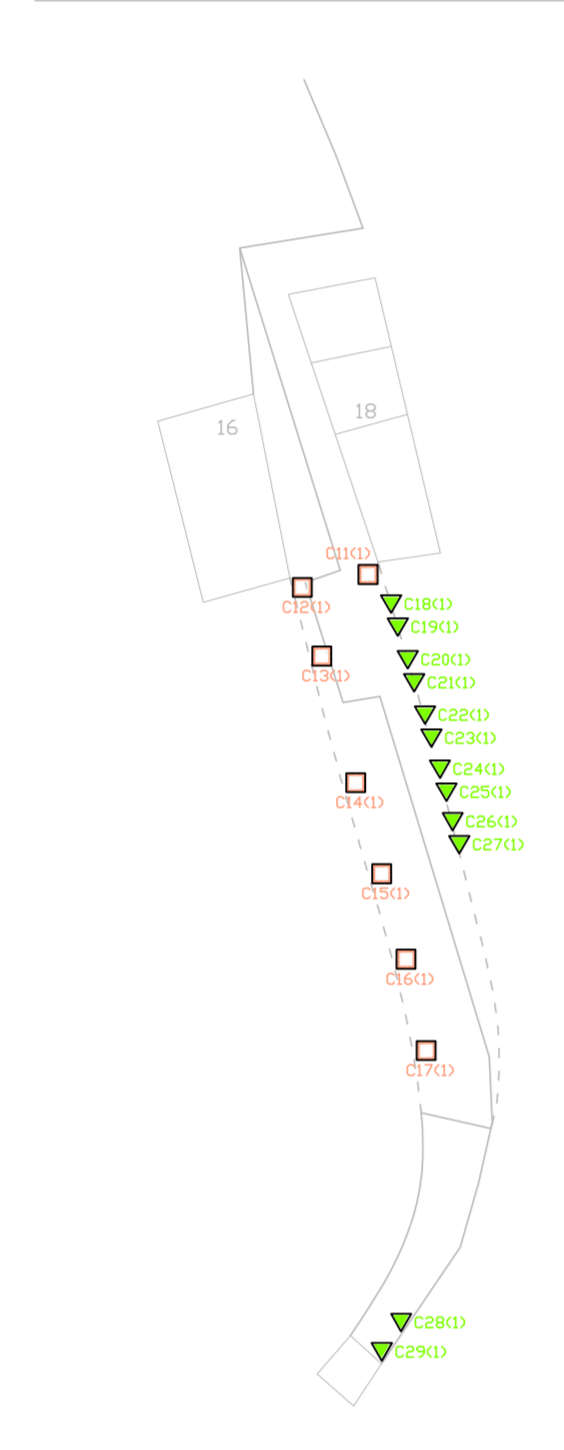

DETTAGLIO SCALA 1:500
PIAZZA SAN MARCO E ZONTORE

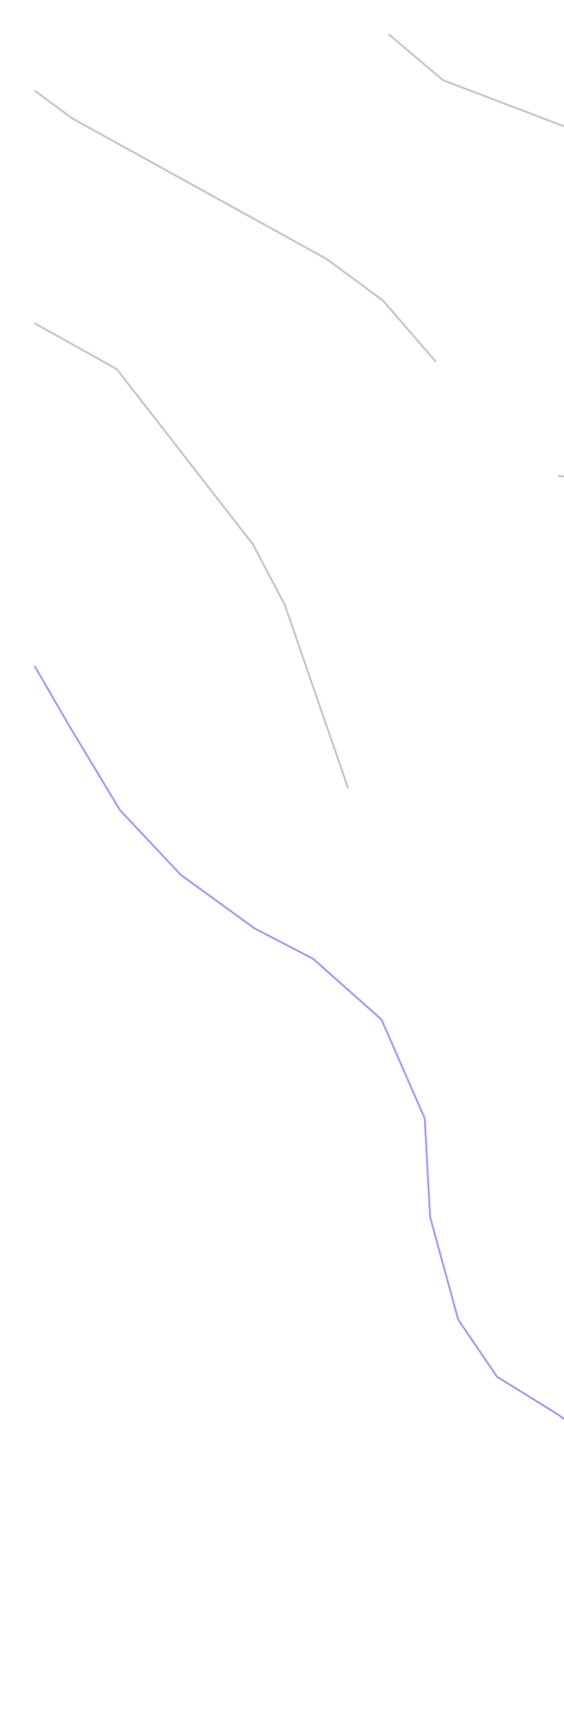

COMUNE DI ALBAREDO PER IL MARE
PROVINCIA DI SONDRIO

PIANO REGOLATORE
DELL'ILLUMINAZIONE
COMUNALE

Descrizione Elaborato

Situazione impiantistica attuale
Caratteristiche tecniche degli impianti

Elaborato

T3

Data	aprile 2015
Commessa	X1523.1568
Scala	1:500
Revisione	00

Il tecnico incaricato

STUDIO TECNICO PER. IND. DANIELE FORNÉ - Via Gere, 9 23013 Costo Valtellino (SO)